

Утверждена:

Постановлением администрации муниципального округа город Шахунья Нижегородской области
(наименование документа об утверждении, включая наименование органа государственной власти или органов местного самоуправления)

Администрация муниципального округа город Шахунья Нижегородской области
принявших решение об утверждении схемы или подписавших соглашение о перераспределении земельных участков)

от _____

№ _____

Схема размещения гаражей, являющихся некапитальными сооружениями, либо стоянок технических или других средств передвижения инвалидов вблизи их места жительства на землях или земельных участках, находящихся в государственной или муниципальной собственности.

Характеристики

Местоположение объекта: Российская Федерация, Нижегородская область, муниципальный округ город Шахунья, город Шахунья, ул. Советская, примерно в 11 метрах на восток от многоквартирного жилого дома № 38.

Кадастровый квартал 52:03:0120009

Вид объекта: гараж


Площадь земельного участка: 24 м²

Требования к внешнему виду объекта:

- гаражное строение должно быть окрашено в единой цветной гамме (должна сохраняться целостность конструкций гаражного строения);
- собственник (правообладатель) гаражного строения обязан:
 - Проводить регулярную уборку;
 - обеспечить надлежащее техническое содержание, своевременный ремонт и покраску гаражного строения;
 - обеспечить нанесение информации на фасад гаражного строения (указать номер гаражного строения);
 - оборудовать место для сборки отходов урнами, контейнерами в соответствии с объемом накопления отходов, а также места для установки емкости для сбора горюче-смазочных материалов;
 - обеспечить сбор и вывоз отходов, не допуская захламления;
 - обеспечить надлежащее содержание и своевременный ремонт покрытий поверхности, малых архитектурных форм, других элементов благоустройства, размещенных на земельном участке;
- собственнику (правообладателю) гаражного строения запрещено:
 - складировать и хранить любые материалы на крыше гаражного строения;
 - складировать отходы вне специально оборудованных мест, захламлять прилегающую территорию;
 - использовать для складирования мусора контейнера жилых домов;
 - выдвигать или перемещать снег очищаемый с гаражного строения на проезжую часть, тротуары, внутриквартирные проезды и придомовые территории;
 - сжигать листву, отходы производства и потребления;

Срок размещения объекта: 10 лет


Графическое изображение Масштаб 1:1000

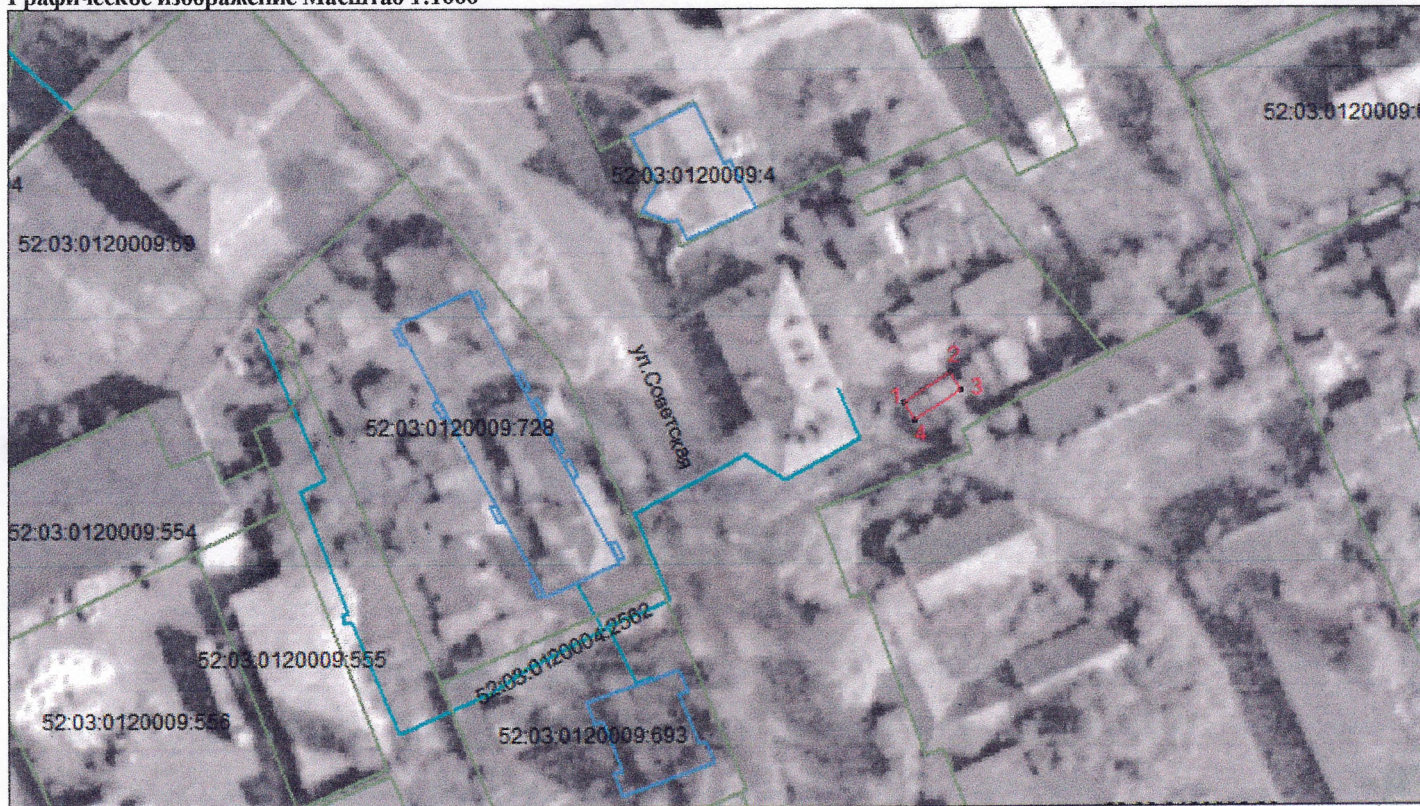

Условные обозначения:

- граница размещения объекта
 — граница земельного участка, учтенного в ЕГРН
 :922 - обозначение земельного участка, учтенного в ЕГРН
 • 1 - обозначение характерной точки места размещения объекта
 52:03:012009 - номер кадастрового квартала
 ул. Советская - наименование улицы

Обозначение характерных точек границ	Координаты, м	
	X	Y
1	2	3
1	681238.57	3193678.58
2	681242.99	3193685.45
3	681240.47	3193687.07
4	681236.05	3193680.20
1	681238.57	3193678.58

Заказчик	Кэрэуш Артур Константинович		
Наименование	Российская Федерация, Нижегородская область, муниципальный округ город Шахунья, город Шахунья, ул. Советская, примерно в 11 метрах на восток от многоквартирного жилого дома № 38.		
Схема подготовлена	Акционерное Общество «Нижтехинвентаризация - БТИ Нижегородской области» Шахунское отделение		
Начальник отделения		Гусева В.А.	Архивный номер 34
Исполнитель		Коврижных О.А.	

